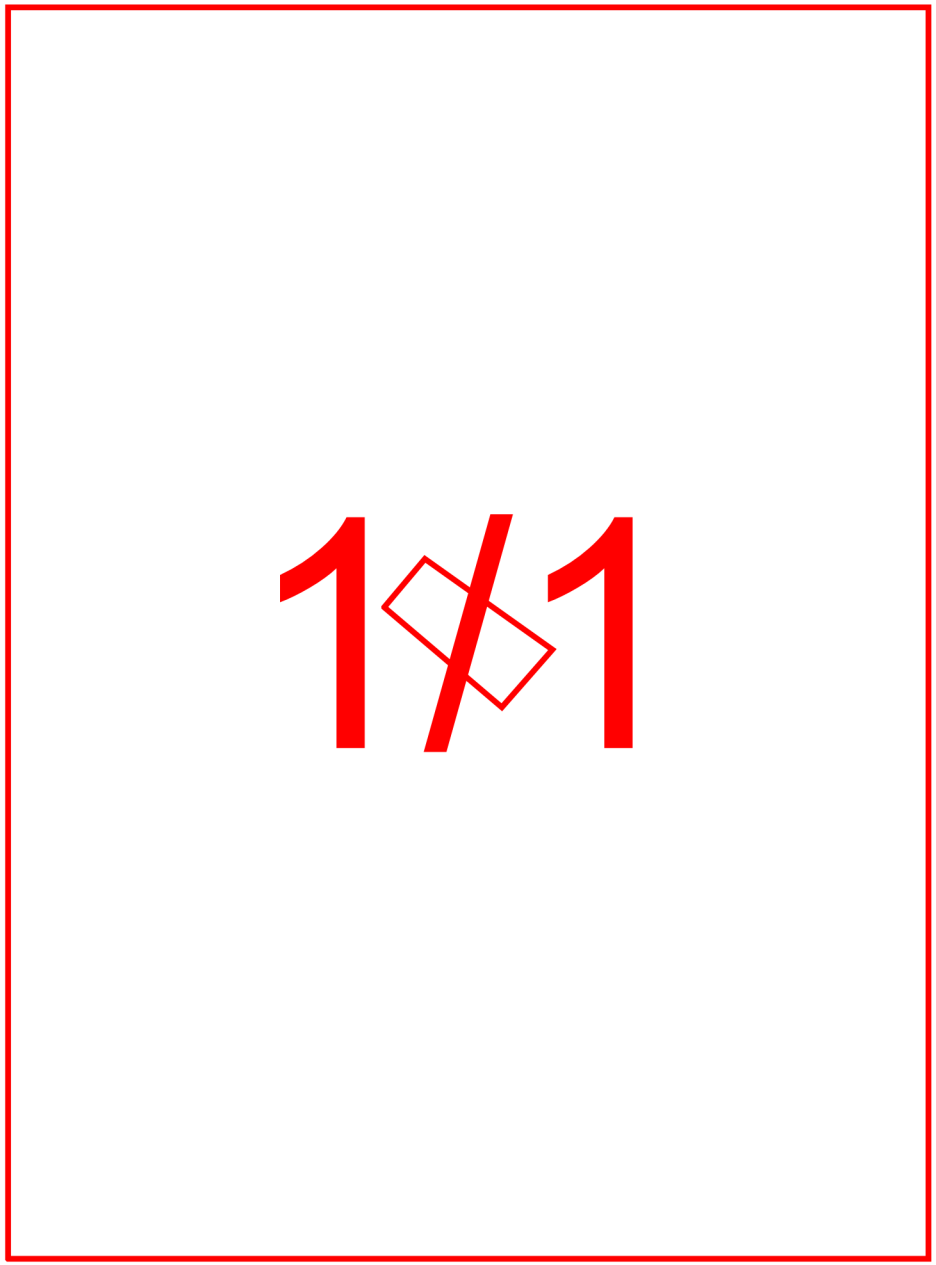
1≠1

07.04.2026

Informace o existenci sítí

1 : 1 000

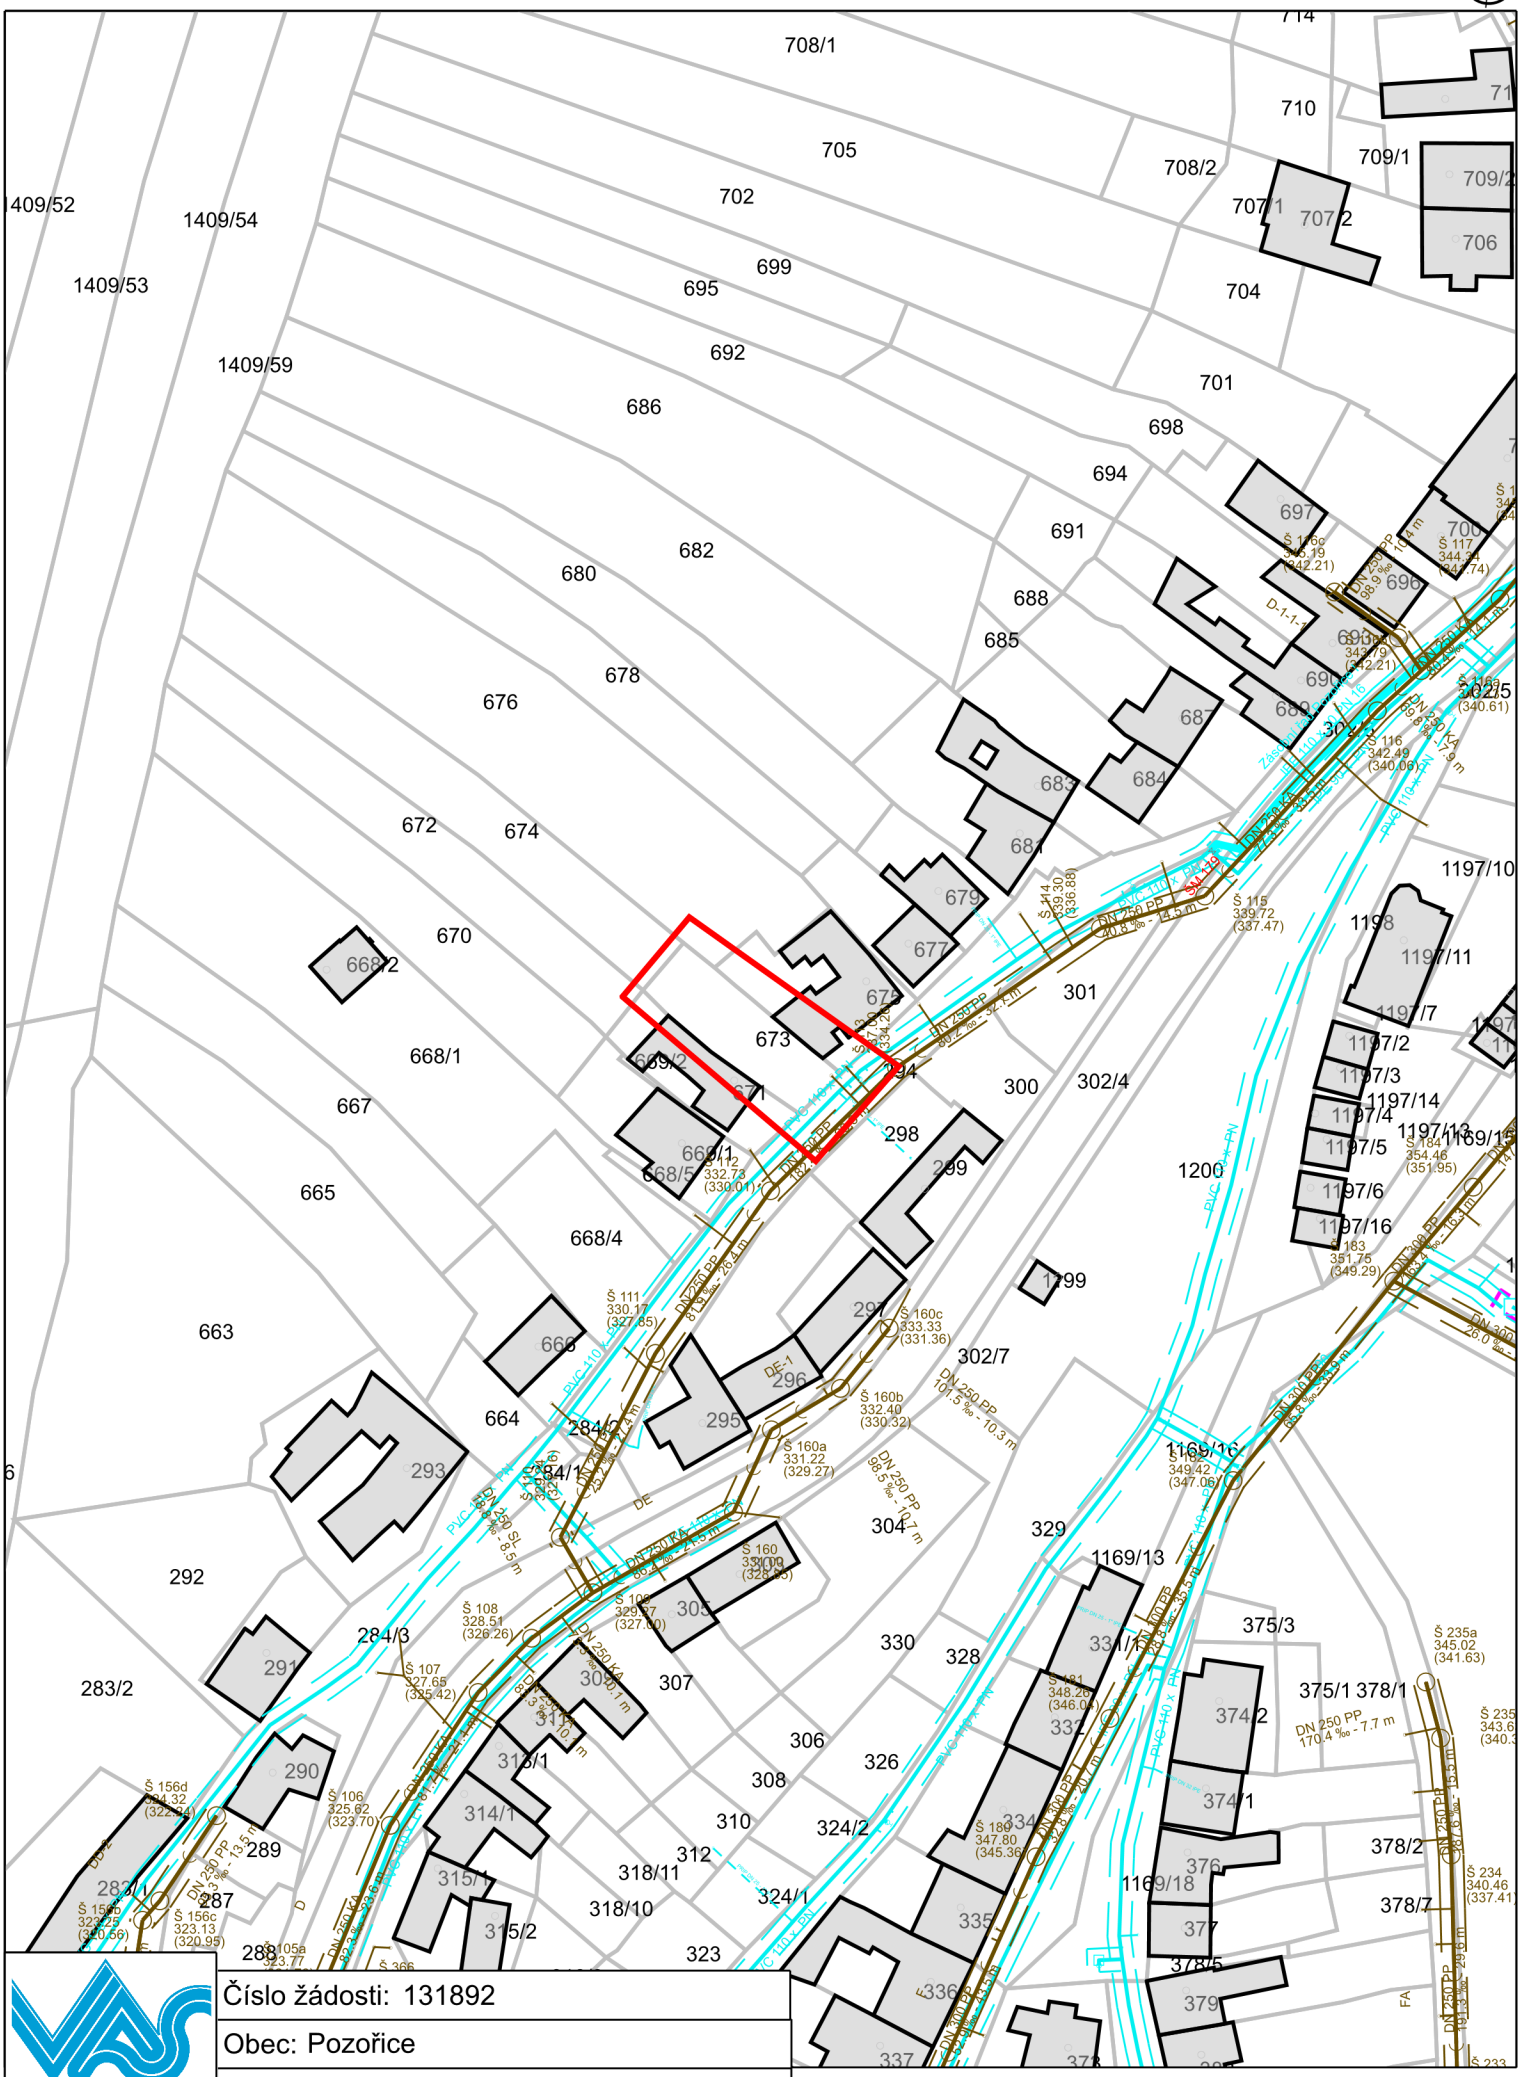
708/1
705
702
699
695
692
686
698
694
691
682
680
688
685
678
676
672
674
670
668/2
668/1
667
665
663
664
292
283/2
284/3
289
287
288
283/1
1409/52
1409/54
1409/53
1409/59
710
709/1
708/2
707/1
707/2
706
704
701
697
696
700
687
684
683
681
679
677
675
673
669/2
669/1
668/5
668/4
666
293
291
290
314/1
315/1
315/2
318/11
318/10
323
284/1
284/2
295
296
297
298
299
300
301
302/4
302/7
304
305
307
308
310
312
324/1
324/2
326
328
330
329
334/1
332
334
335
336
337
1197/10
1198
1197/11
1197/7
1197/2
1197/3
1197/14
1197/4
1197/13
1197/5
1197/6
1197/16
1200
1199
1169/16
1169/13
1169/18
375/3
375/1 378/1
374/2
374/1
376
377
378/2
378/7
378/5
379
DN 250 PP 13.5 ‰ - 26.4 m
DN 250 PP 8.5 ‰ - 27.4 m
DN 250 PP 10.1 ‰ - 29.9 m
DN 250 PP 10.5 ‰ - 10.3 m
DN 250 PP 96.5 ‰ - 19.7 m
DN 250 PP 68.4 ‰ - 29.9 m
DN 250 PP 170.4 ‰ - 7.7 m
DN 300 PP 26.0 ‰ - 29.6 m
DN 250 PP 87.6 ‰ - 15.5 m
DN 250 PP 101.3 ‰ - 29.6 m
DN 250 PP 68.9 ‰ - 14.1 m
